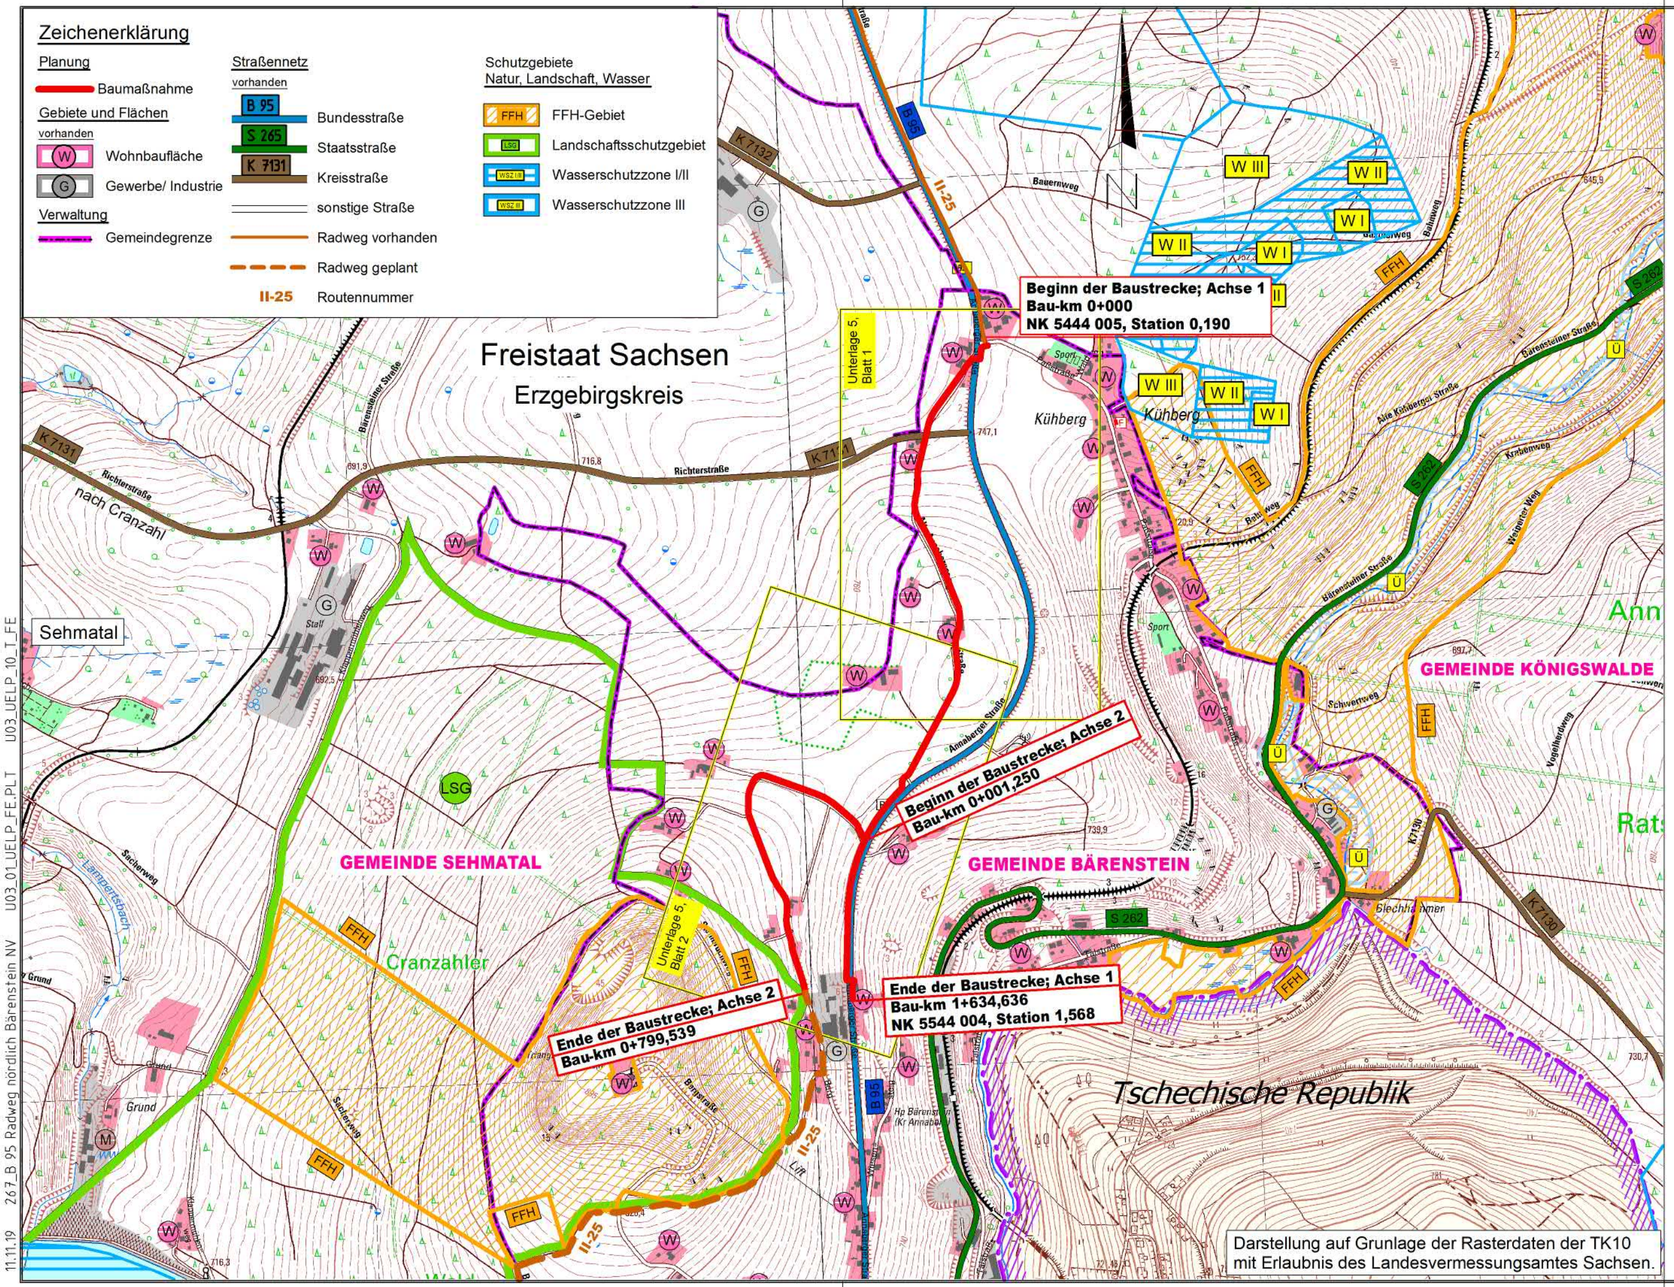

U03_UELP_10_T_FE
U03_01_UELP_FE.PLT
267_B 95 Radweg nördlich Bärenstein NV
11.11.19

Nr.	Art der Änderung	Datum	Zeichen

Entwurfsbearbeitung:

Ingenieurgruppe BEB GmbH
Beraten-Entwerfen-Bauen
Belvederer Allee 20
99425 Weimar
Telefon 03643 / 54 28 850
Telefax 03643 / 54 28 98
E-Mail: Kontakt@BEB-Weimar.de

	Datum	Zeichen
bearbeitet	Jan. 2018	Treber
gezeichnet	Jan. 2018	Hoier
geprüft:	26.01.2018	Kolb

Landesamt für Straßenbau und Verkehr

Niederlassung Zschopau
Hans-Link-Straße 4
09131 Chemnitz
Tel: 0371 / 4660-0
Fax: 0371 / 4660-1099
E-Mail: Poststelle.NL-Zschopau@lasuv.sachsen.de

bearbeitet	03. April 2018	gez. Faß
gezeichnet		
geprüft:	17. April 2018	gez. Geu

FESTSTELLUNGSENTWURF

LANDESAMT FÜR STRASSENBAU UND VERKEHR
Freistaat SACHSEN

Straße: B 95
Station: NK 5444 005, Station 0,190 bis NK 5544 004, Station 1,568

PROJIS-Nr.: 1307030

Unterlage / Blatt-Nr.: 3 / 1
Übersichtslageplan
Maßstab: 1:10.000

B 95
Radweg nördlich Bärenstein

aufgestellt:
Landesamt für Straßenbau und Verkehr,
NL Zschopau, Sitz Chemnitz

Chemnitz, den 26. April 2018

gez. Lars Roßmann
Niederlassungsleiter