


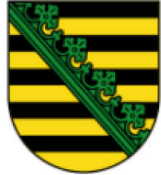

Projektkennzeichen : Pruefung	Fortführungsriß :
Projektbezeichnung :	Blatt :
Bezugssystem :	Gemeinde :
Genauigkeitsstufe : 2	Gemarkung :
Mittl. Geländehöhe : m	Gemarkungsschlüssel : 0

KZ	Punktnummer	Y	X	Z	Code	Vw	Bemerkung
89	GP2	5489 966.455	5671 989.903			+	
89	GP4	5489 953.010	5671 985.392			+	
89	HE1	5489 954.478	5672 010.831			+	
89	HE2	5489 970.130	5671 998.869			+	
89	HE3	5489 965.212	5671 992.433			+	
89	HE4	5489 949.559	5672 004.395			+	
89	HE11	5489 952.496	5671 976.668			+	
89	HE12	5489 958.804	5671 971.748			+	
89	HE13	5489 964.954	5671 979.633			+	
89	HE14	5489 958.646	5671 984.553			+	
89	GP102	5489 979.240	5672 010.568			+	






Flurstück: 35  
Gemarkung: Königs

Gemeinde: Königs  
Kreis: Landkreis

5670251

33489890

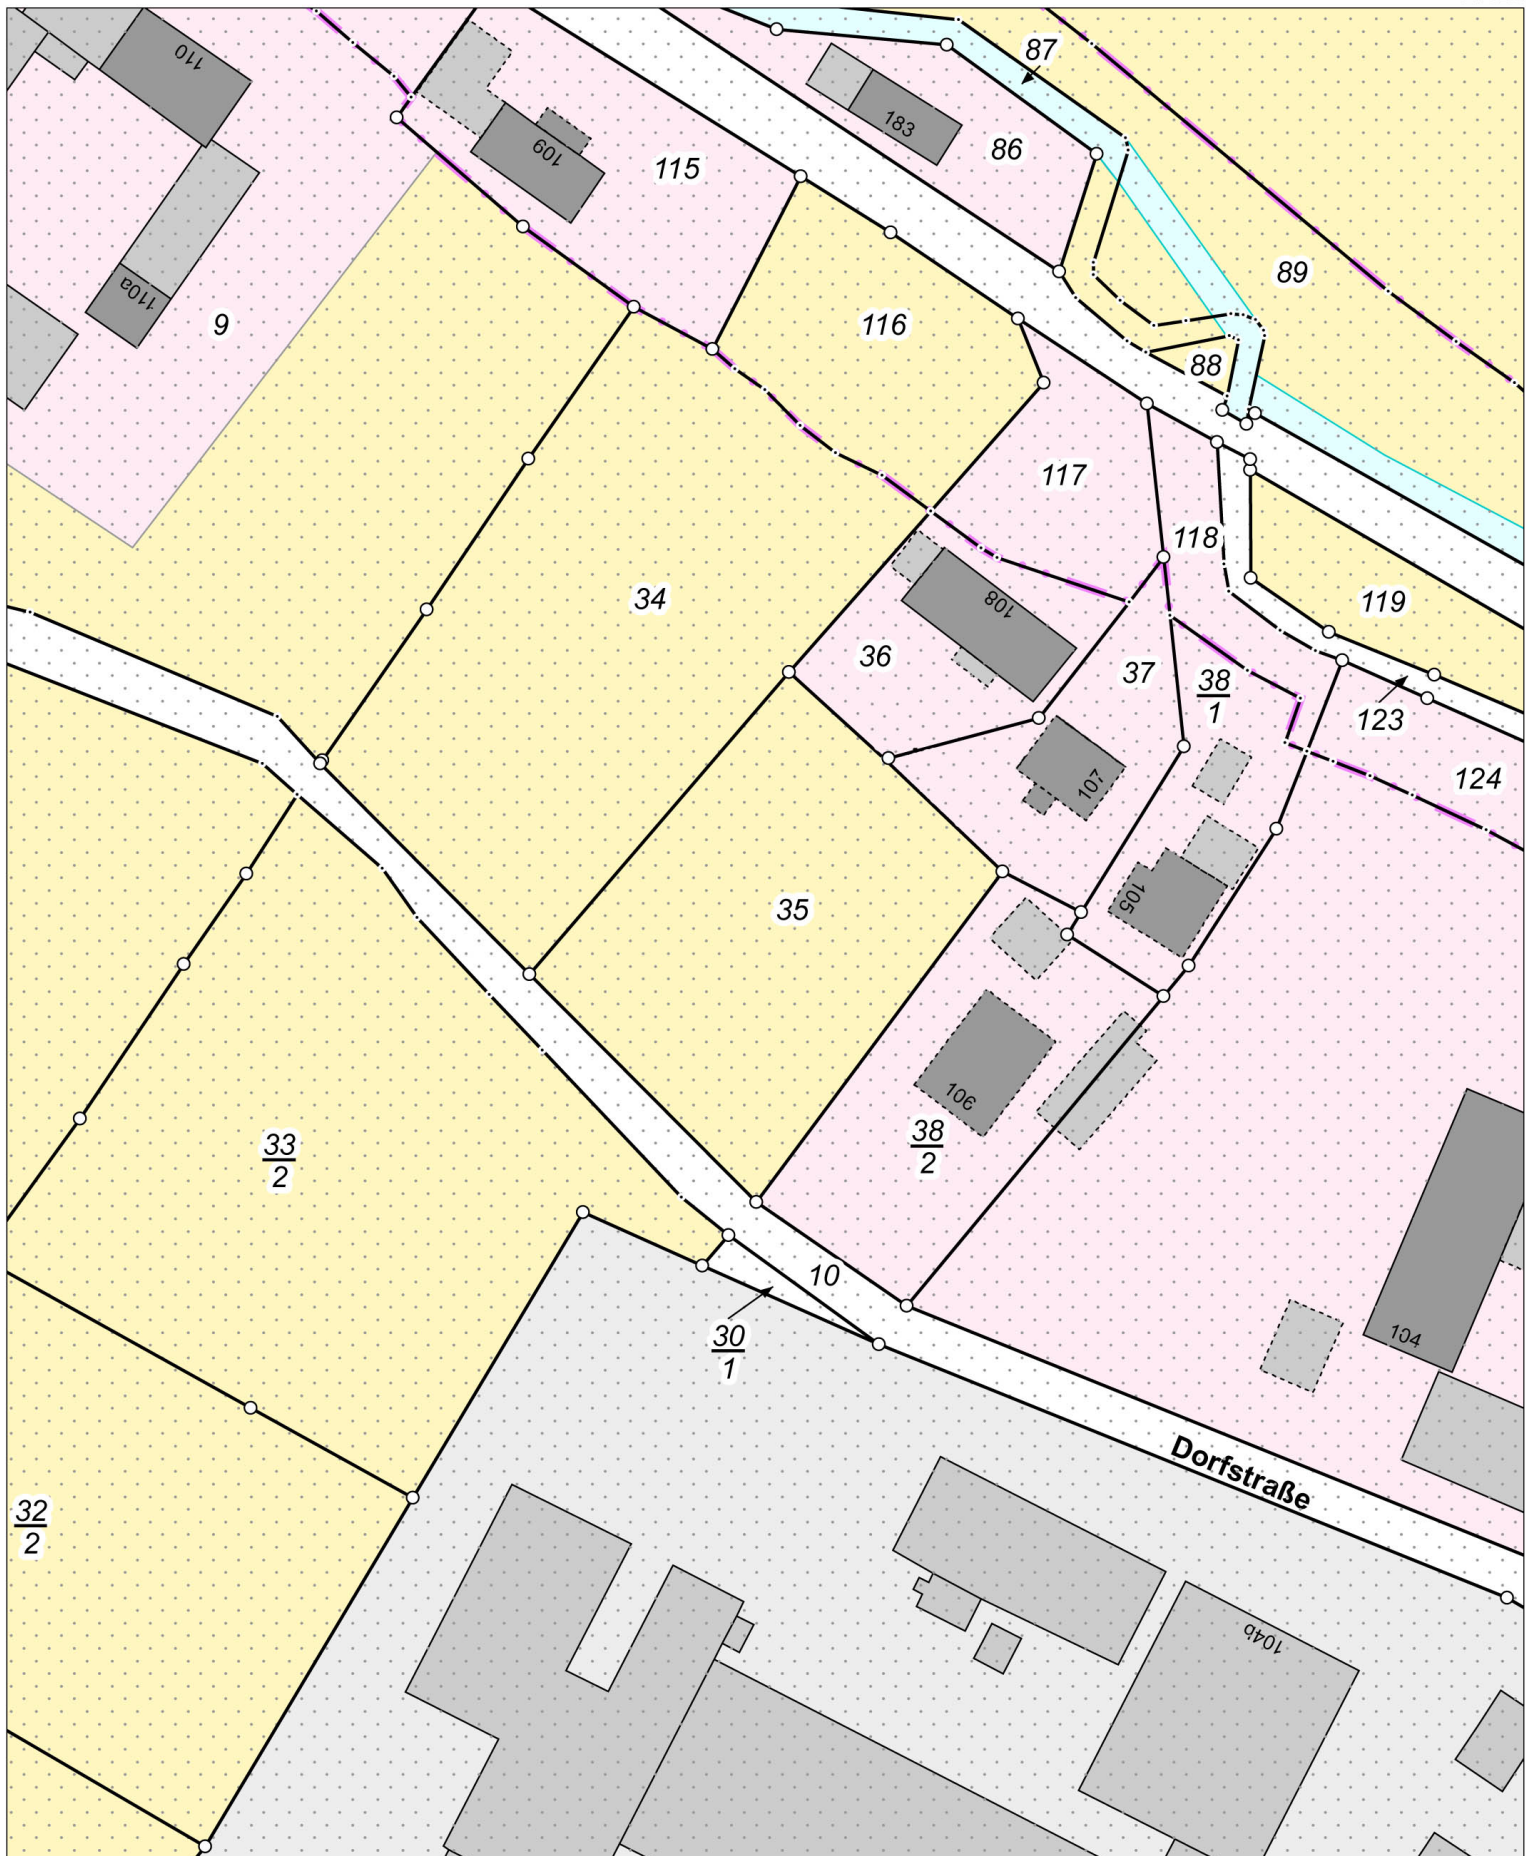

5670031

Maßstab 1:1000 0 10 20 30 Meter

Benutzung nach Maßgabe § 4 der Durchführungsverordnung zum Sächsischen Vermessungs- und Katastergesetz  
Der Auszug aus dem Liegenschaftskataster ist zur Entnahme von Maßen, insbesondere von Grenzmaßen oder Grenzabständen nicht geeignet.  
Gefertigt durch: Landkreis Görlitz, Georgewitzer Straße 42, 02708 Löbau

33489710