


Landkreis Mittelsachsen

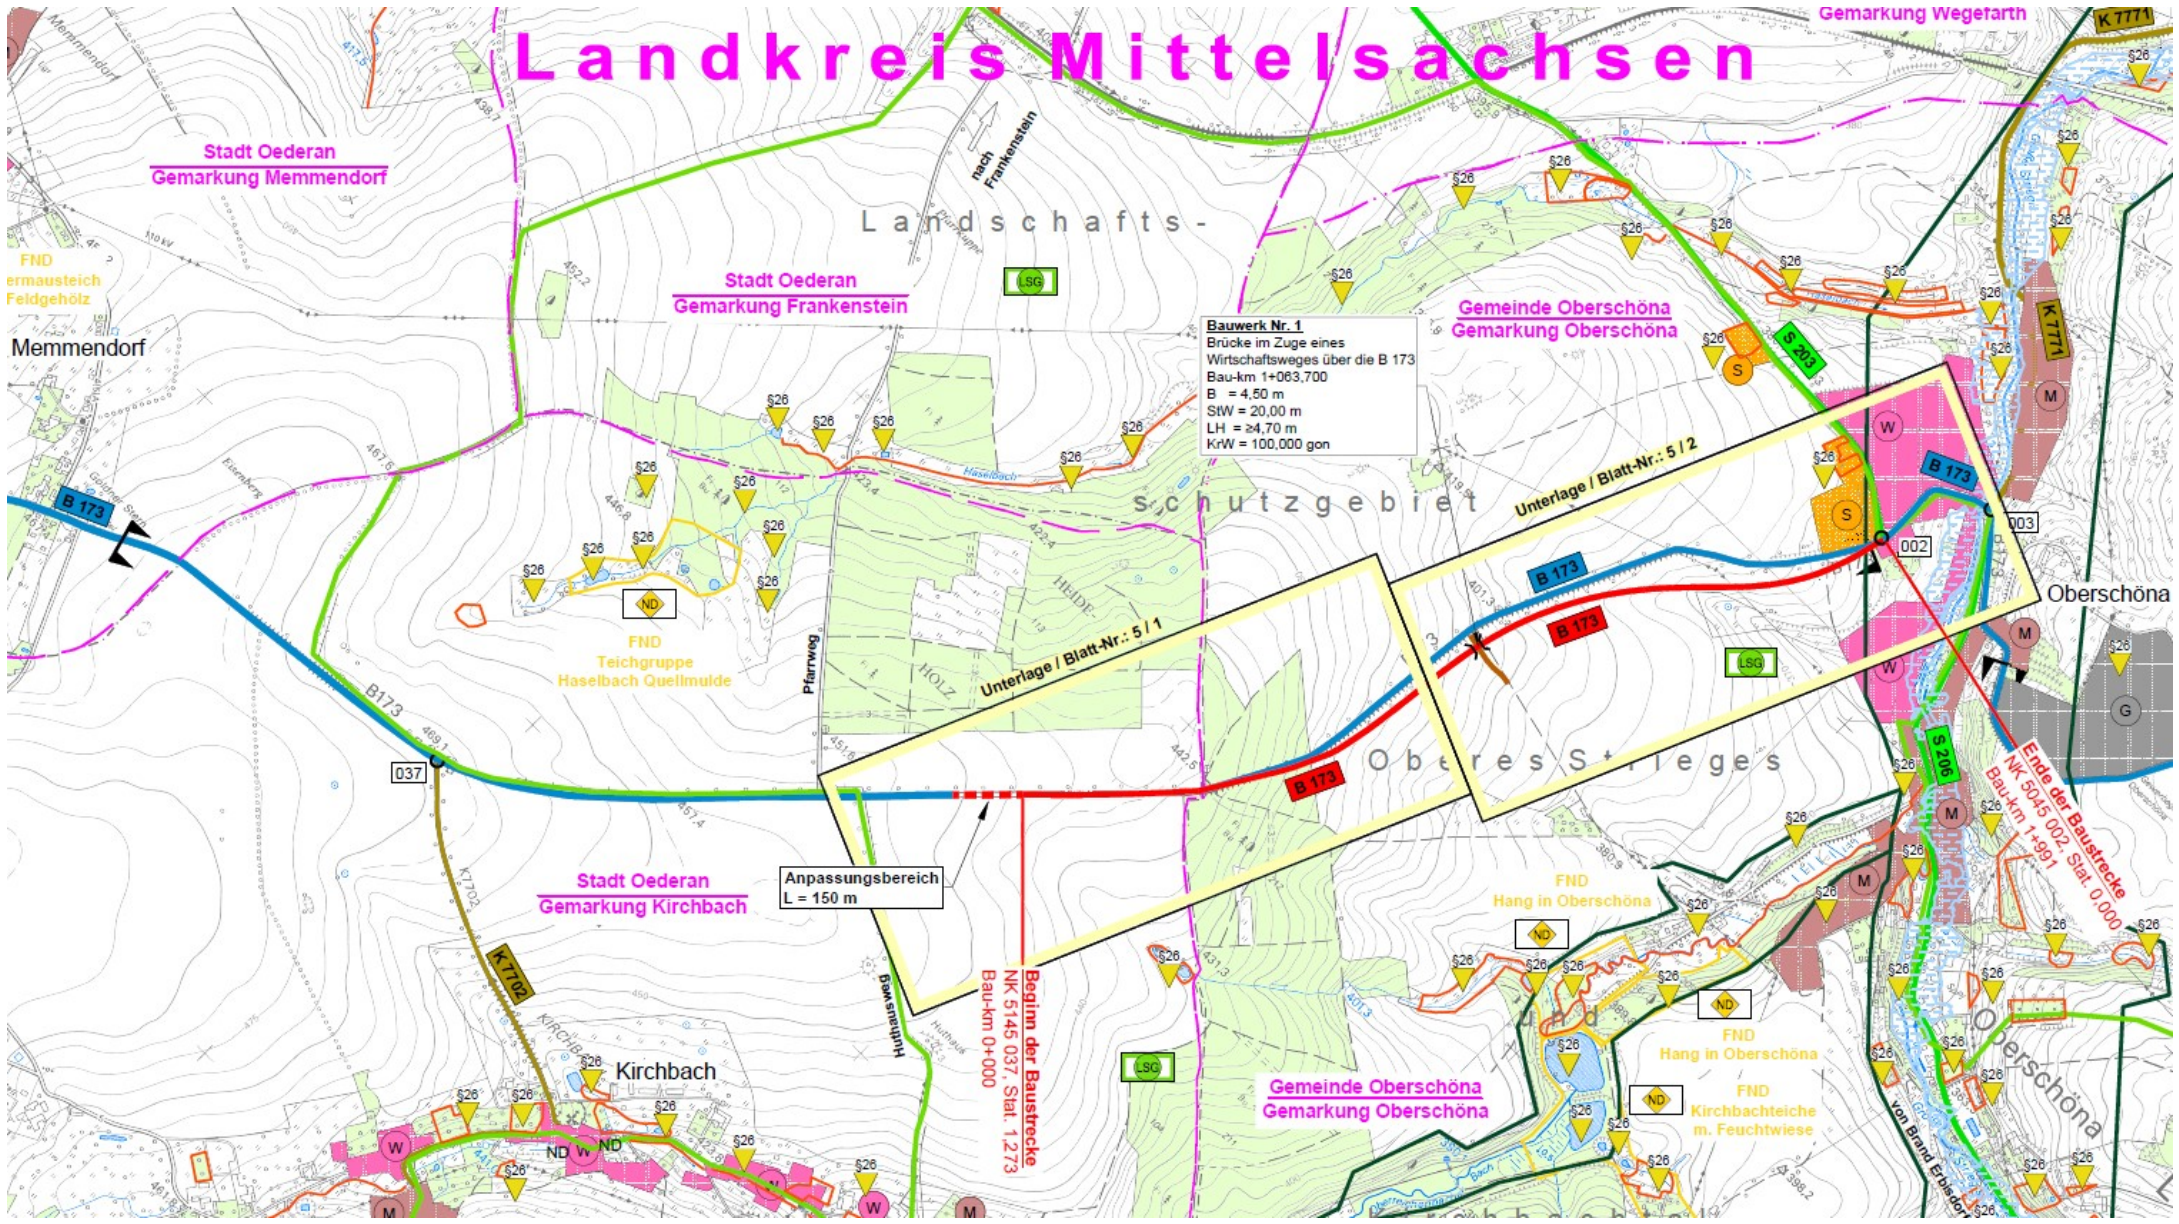

Stadt Oederan
Gemarkung Memmendorf

Stadt Oederan
Gemarkung Frankenstein

Gemeinde Oberschöna
Gemarkung Oberschöna

Bauwerk Nr. 1
Brücke im Zuge eines
Wirtschaftsweges über die B 173
Bau-km 1+063,700
B = 4,60 m
StW = 20,00 m
LH = 24,70 m
KrW = 100,000 gon

Anpassungsbereich
L = 150 m

Beginn der Baustrecke
NK 5145 037, Stat. 1 273
Bau-km 0+000

Ende der Baustrecke
NK 5045 002, Stat. 0.000
Bau-km 1+991

FND
ermausteich
Feldgehölz

Memmendorf

FND
Teichgruppe
Haselbach Quellmulde

Stadt Oederan
Gemarkung Kirchbach

Kirchbach

FND
Hang in Oberschöna

Gemeinde Oberschöna
Gemarkung Oberschöna

FND
Hang in Oberschöna

FND
Kirchbachtliche
m. Feuchtwiese

Oberschöna

Oberschöna
von Brand Erbsdorf