


Planungsgrundlage  
Inros: 1\_02\_Großes Molenbauwerk\_Übersichtsplan.dwg Model

d	Änderungen INROS LACKNER eingearbeitet	17.10.2023	AB
c	Schwimmtegbreite geändert	04.08.2023	AB
b	Zeichnungs-Nummer geändert	28.07.2021	AB
a	Zeichnungs-Nummer geändert	12.07.2021	AP
INDEX	ÄNDERUNG	DATUM	NAME

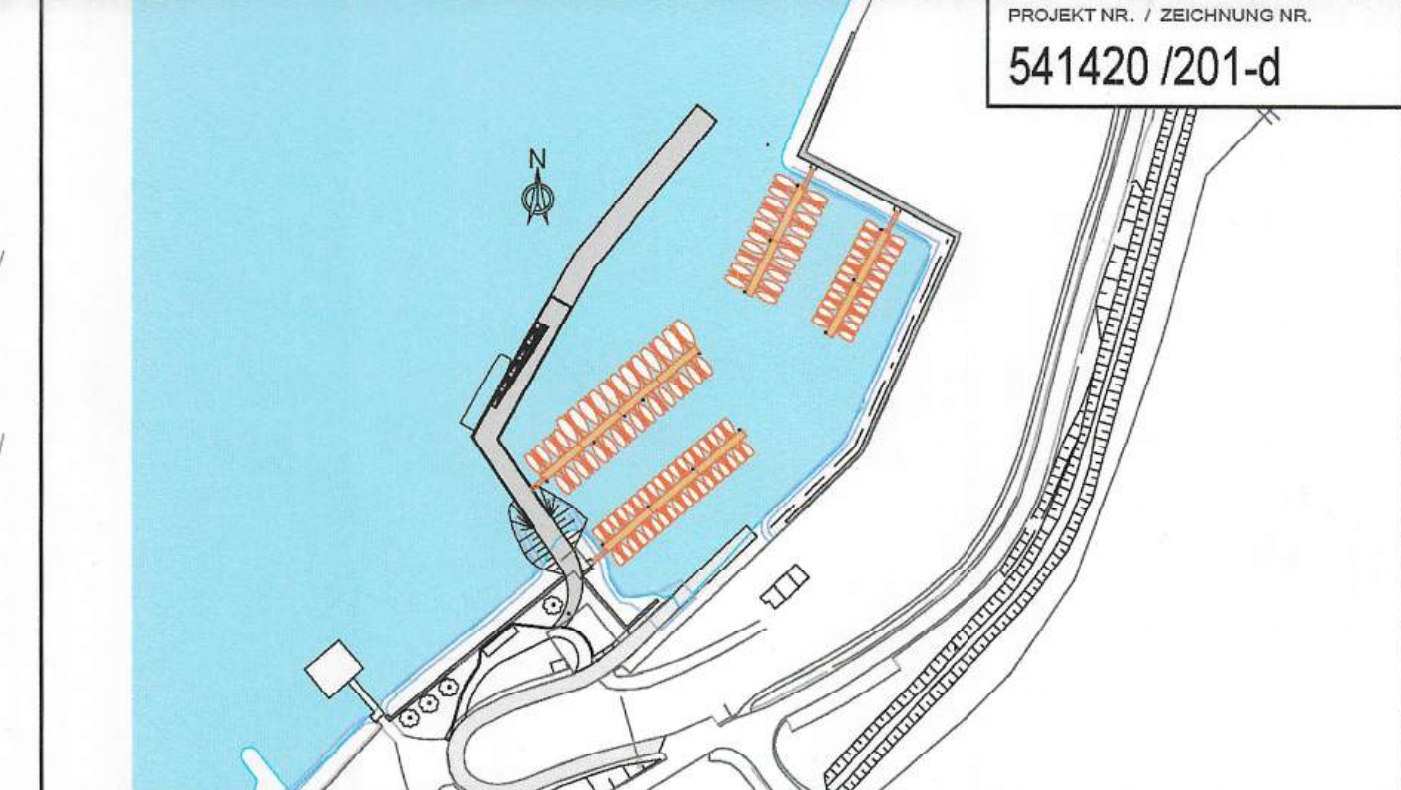

PROJEKT NR. / ZEICHNUNG NR.  
**541420 / 201-d**

ANTRAGSTELLER:   
 PLANVERFASSER:   
 KMT PLANUNGSGESELLSCHAFT MBH  
 Architekten + Ingenieure + Landschaftsarchitekten + Städtebau

**GENEHMIGUNG**

AUFTRAGGEBER:   
  **Gemeinde Elsterheide**  
 Hotstrowska tola   
 **Gemeinde Elsterheide**  
 Am Anger 36  
 02979 Elsterheide  
 08.12.2023 *Rh*

BAUWERK:   
 **Marina Partwitz**

DARSTELLUNG:   
 **Übersichtsplan**

GEZEICHNET	BEARBEITET	GEPRÜFT	MASSTAB	ZEICHNUNG NR.
DATUM	18.01.2021	18.01.2021	18.01.2021	1:500
NAME	Bernholt	Einßen	Einßen	
PB	121	541420/23-01		201-d