



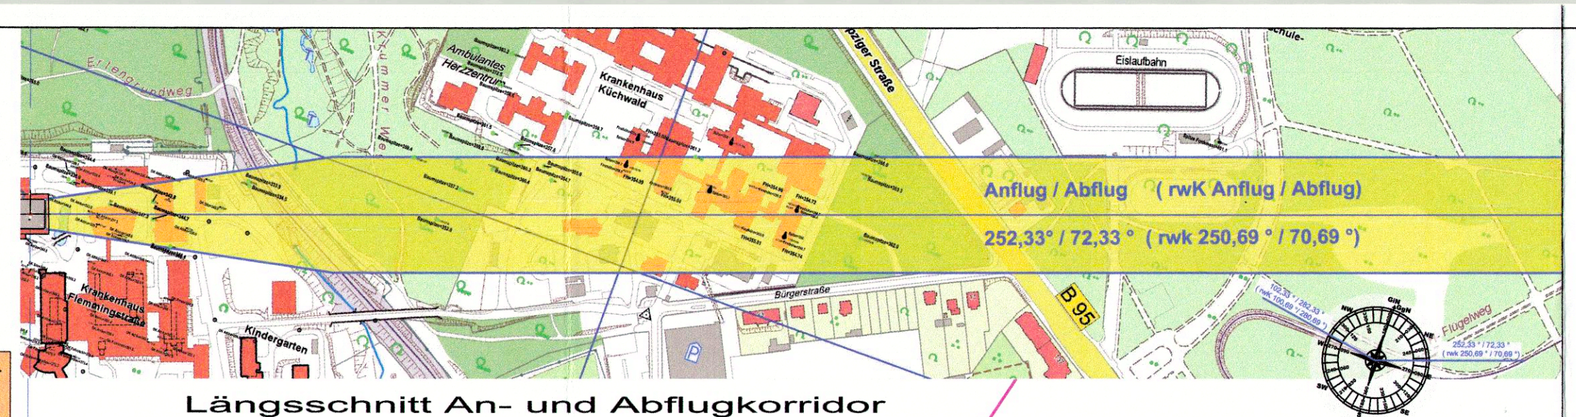


Längsschnitt An- und Abflugkorridor Nord - West

Anflug / Abflug (rwK Anflug / Abflug)
102,33 ° / 282,33 ° (rwK 100,69 °/ 280,69 °)

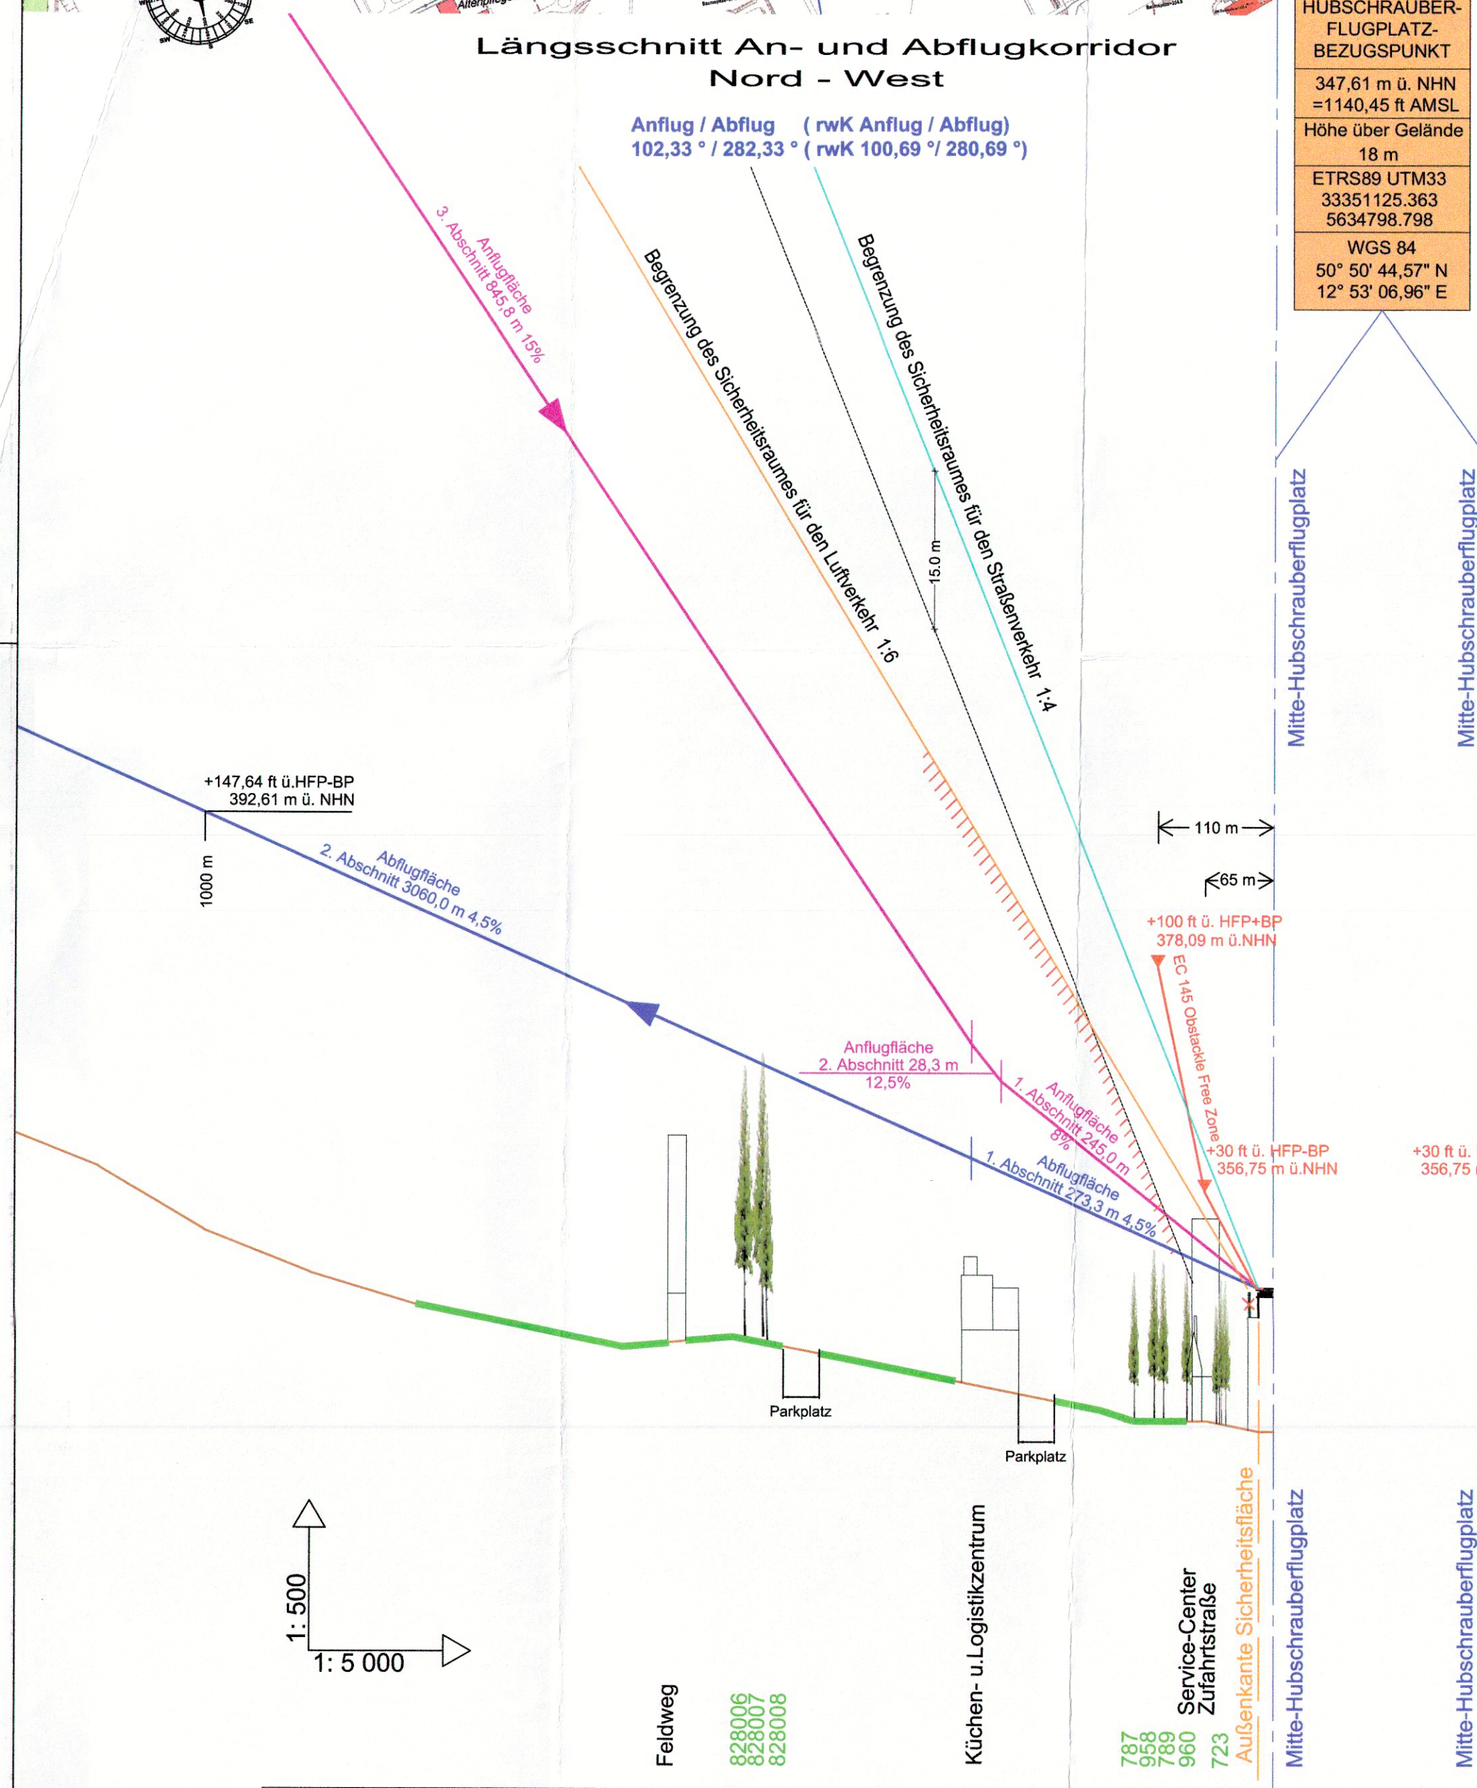

Längsschnitt An- und Abflugkorridor Nord - Ost

Anflug / Abflug (rwK Anflug / Abflug)
252,33 ° / 72,33 ° (rwk 250,69 ° / 70,69 °)

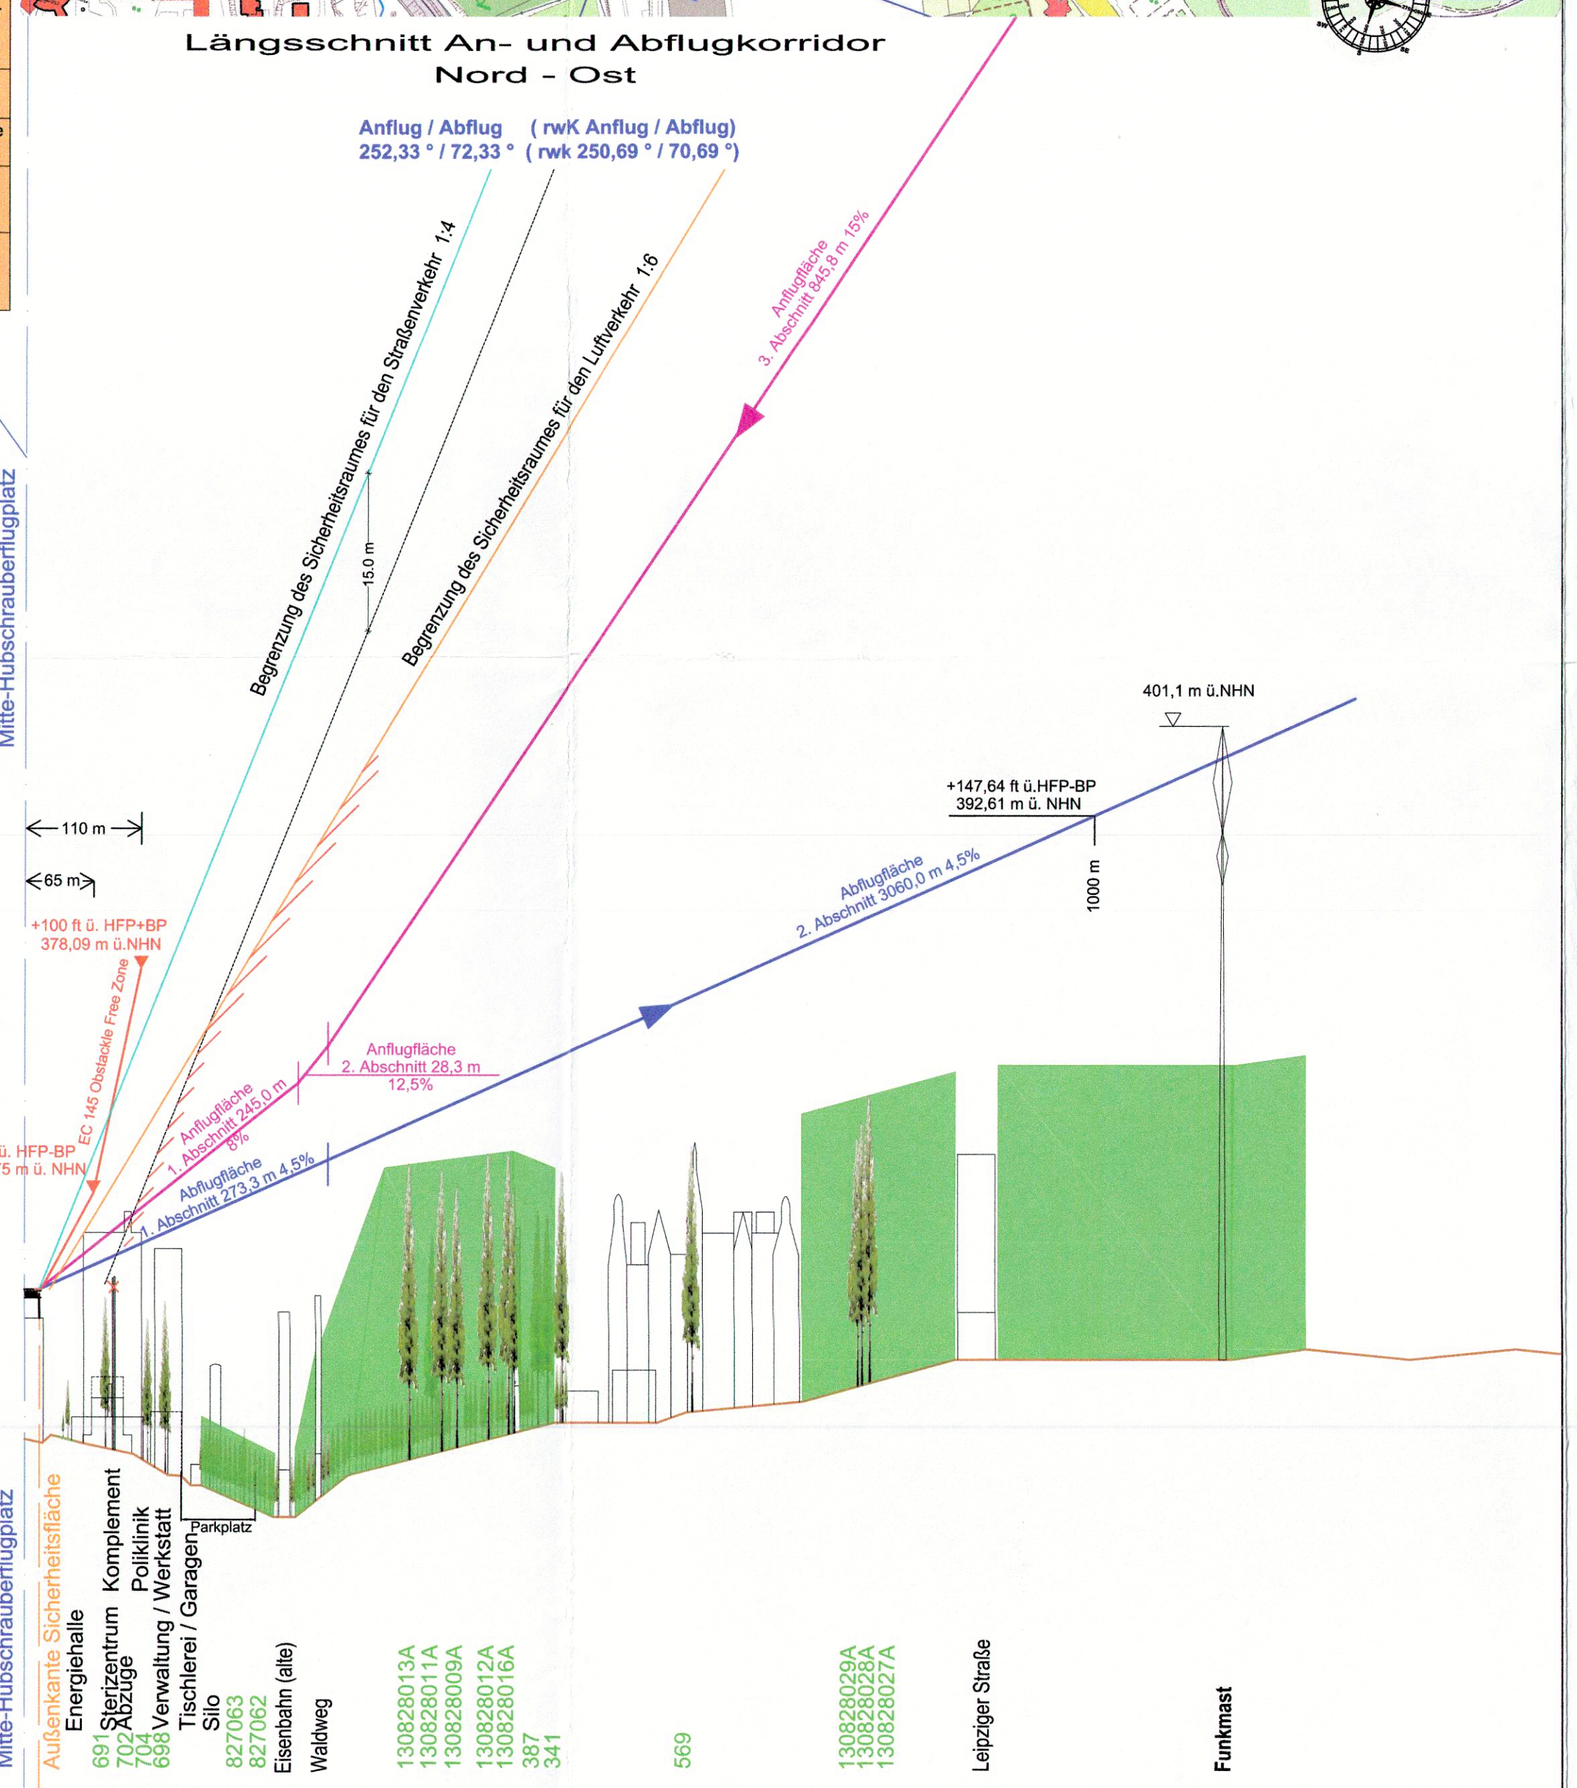

HUBSCHRAUBER-FLUGPLATZ-BEZUGSPUNKT
347,61 m ü. NHN =1140,45 ft AMSL
Höhe über Gelände 18 m
ETRS89 UTM33 33351125.363 5634798.798
WGS 84 50° 50' 44,57" N 12° 53' 06,96" E

1: 500
1: 5 000

		Feldweg				Küchen- u.Logistikzentrum			Service-Center Zufahrtstraße	Außenkante Sicherheitsfläche	Mitte-Hubschrauberflugplatz
Objekthöhe	m.ü.NHN			368,6 369,8 362,8				349,2 351,1 349,9 349,5 345,8			
Geländehöhen	m.ü.NHN	342,00	343,00	341,00	339,00	337,00	335,00		334,00		
Stationierung	m	0+600,00	0+500,00	0+400,00	0+300,00	0+200,00	0+100,00		0+000,00		

Mitte-Hubschrauberflugplatz	Außenkante Sicherheitsfläche	Energiehalle	Sterizentrum	Komplement	Poliklinik	Verwaltung / Werkstatt	Tischlerei / Garagen	Silo	Eisenbahn (alte)	Waldweg													Leipziger Straße		Funkmast
		691	702	704	698			827063	827062		130828013A	130828011A	130828009A	130828012A	130828016A	387	341	569	130828029A	130828028A	130828027A				
Objekthöhe m.ü.NHN		347,3	344,7	342,8	346,7			333,9	334,5		359,4	352,8	357,2	360,4	360,3	355,0	354,7	361,2	362,0	363,3	366,0				
Geländehöhen m.ü.NHN		329,60	332,00					327,00		330,00		334,00				335,00		335,00		337,00		339,00		341,00	
Stationierung m		0+000,00	0+100,00					0+200,00		0+300,00		0+400,00				0+500,00		0+600,00		0+700,00		0+800,00		0+900,00	1+000,00	1+100,00	1+200,00

Zeichenerklärung
[Legend]

Hubschrauberflugplatz, FATO-TLOF mit Sicherheitsstreifen
[Heliport, FATO/TLOF with safety area]

An- und Abflugfläche
[Approach and Take-off climb surface]

Achse An- und Abflugfläche
[Centerline of the Approach and Take-off climb surface]

Meridiankonvergenz
DEG =1.6399
Grad=1°3624"
GiN
GgN
nicht zur Maßentnahme geeignet

Basisdaten Bemessungshubschrauber

Hubschraubergesamtlänge:	14,00 m
Rotordurchmesser:	11,00 m

PRÜFVERMERK:

Landesdirektion Sachsen
Dienststelle Dresden
Stauffenbergallee 2 - 01099 Dresden

Dieser Plan wurde überprüft.
Er ist Bestandteil des Bescheides der Landesdirektion Sachsen

vom ..... Nr. .....

Anlage 6 zum Genehmigungsbescheid
vom 22.03.19
Landesdirektion Sachsen

Dresden,
Landesdirektion Sachsen
- Referat 36, Luftverkehr und Binnenschifffahrt -

PLANUNGSDATEN:

Hubschrauber-Flugplatz-Bezugspunkt	HFP-BP = 347,61 m ü. NHN / 1140,45 ft AMSL
Höhe über Gelände	18,0 m
WGS 84 Koordinaten	N 50° 50' 44,57" E 12° 53' 06,96"
Länge Anflug:	1.119,10 m (8,0 %, 12,5 %, 15,0 %)
Länge Abflug:	3.333,30 m (4,5 %)
Breite An- und Abflugkorridor:	110 m
Divergenz :	15% / Parallel
FATO/TLOF:	21,00 m x 21,00 m
FATO mit Sicherheitsstreifen:	28,00 m x 28,00 m

Flügge/ Ass
13.05.2019

KARTENGRUNDLAGE: DGK5 in ETRS89 / UTM33 - IBWeigert.tif - v. Städtisches Vermessungsamt Chemnitz - Stand 12.2017 - am 22.12.2017

PLANGRUNDLAGEN: 12350i.18_etrs_20171017.DWG - v. IB Wuttke - am 17.10.2017
Bestandsplan zur Hindernisermittlung Wuttke Geogroup von 06.09.2018

Änderung	Index	Änderungsbemerkung	gezeichnet	geprüft	Datum
	a	Nordpfeil / Windrose geändert, Richtungsangaben aktualisiert	Kostritskaya	Scheuerer	17.11.2014
	b	Update Koordinatensystem ETRS / UTM, Koordinaten + Ausrichtung aktualisiert, Abgleich lt. Bestandsplan IB Wuttke v. 06.09.2018	Kostritskaya	Weigert	16.02.2019

IB WEIGERT
INGENIEURBÜRO FÜR FLUGPLÄTZE UND HUBSCHRAUBERLANDEPLÄTZE

Maßnahme:
Hubschrauber-Sonderflugplatz
am Klinikum Chemnitz
gemäß § 6 LuftVG und § 49 Abs. 2 Ziff. 2 LuftVZO

Antragsteller:
Klinikum Chemnitz gGmbH
Flemmingstraße 2
09116 Chemnitz

Maßstab:	Längsschnitt II	Plan - Nr :	gezeichnet	Datum
1 : 5.000 / 500	VFR Tag und Nacht - FLK 1	14-0147 - 05-b	Kostritskaya	15.11.2013

Entwurfsverfasser:

IB WEIGERT
Haidauer Straße 24 - 93102 Pfatter
Telefon: 09481/9401-0
Telefax: 09481/9401-20
E-Mail: info@weigert.aero

Dipl.-Ingenieur (FH) Rudolf Weigert — Von der Regierung d. Oberpfalz öffentlich bestellter u. beeidigter Sachverständiger für Flugplätze u. Hubschrauberlandeplätze — Pfatter

23.04.2015
Datum

Auftraggeber:

29. APR. 2019
Datum

Andreas Franz
Geschäftsführer
Service-Center Technik GmbH
im Auftrag der Klinikum Chemnitz gGmbH
Die Service-Center Technik GmbH handelt im Namen und auf Rechnung der Klinikum Chemnitz gGmbH
Unterschrift