


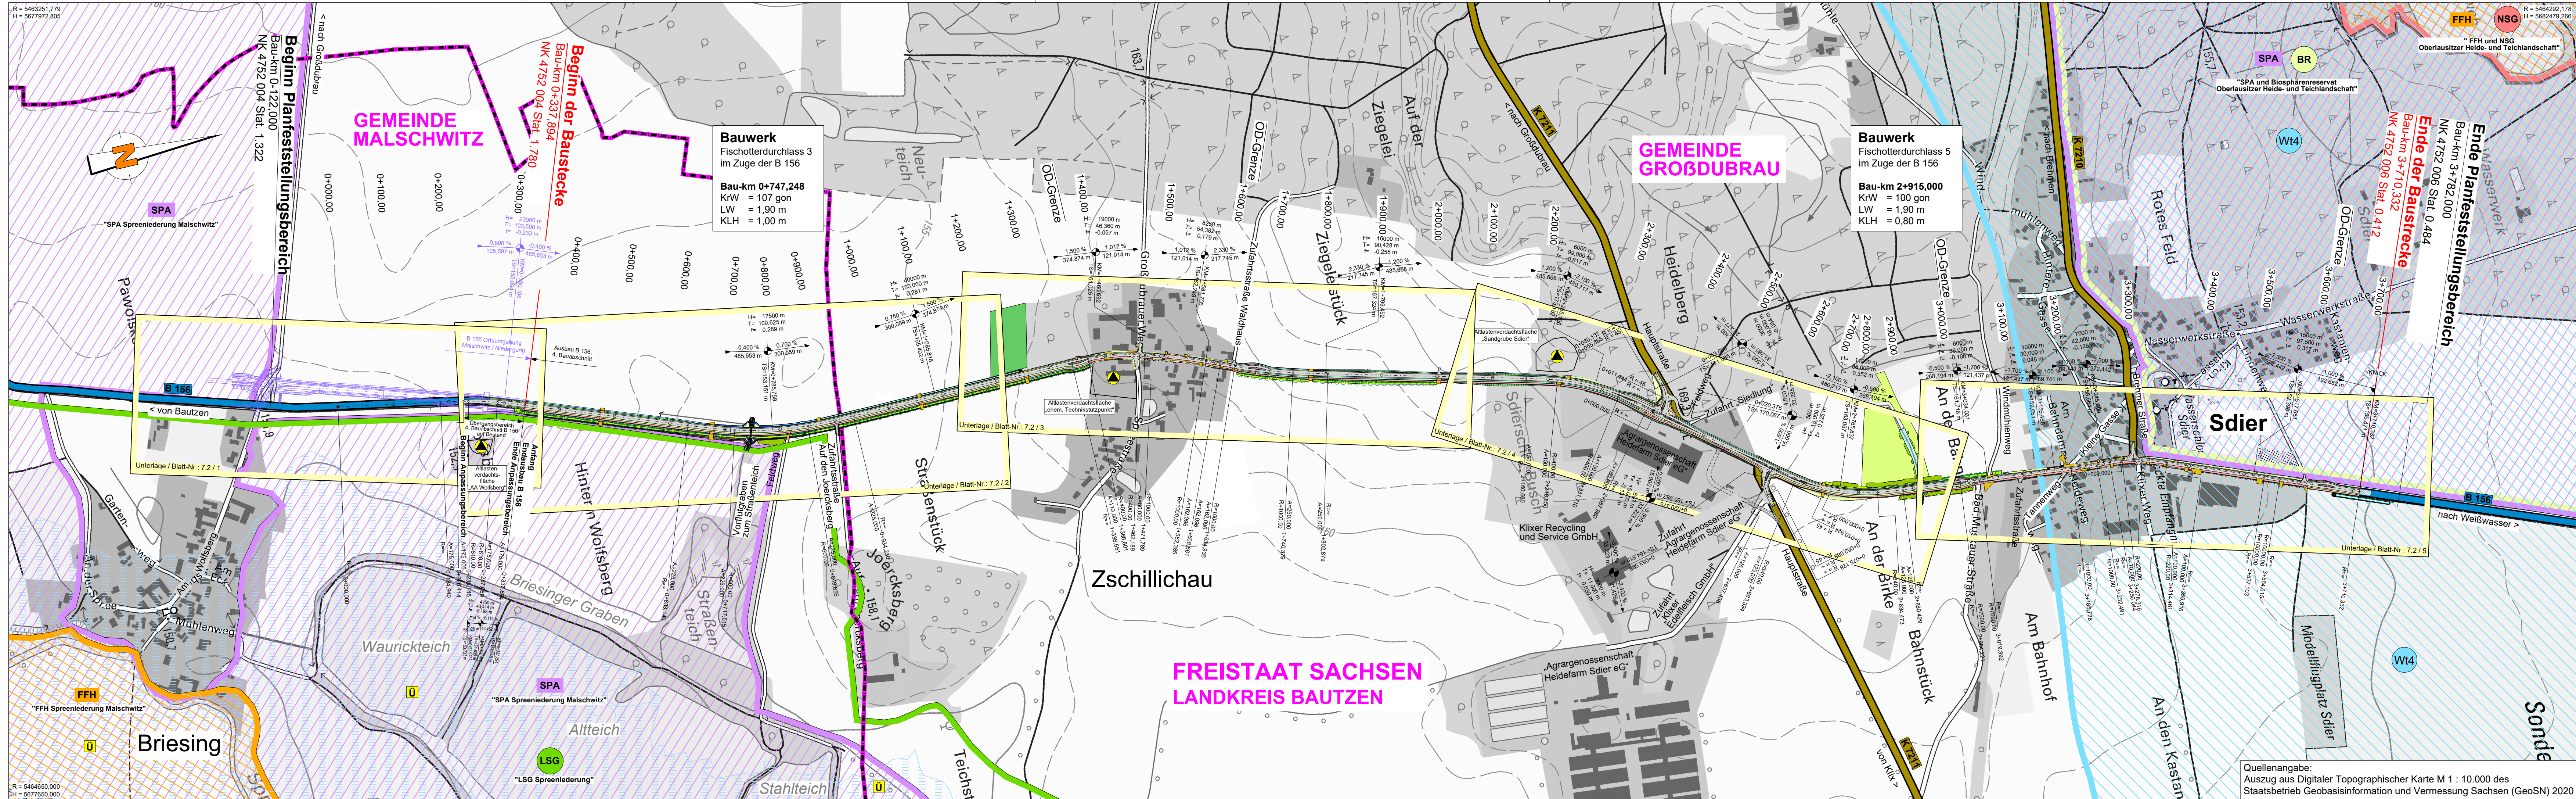

Planung

- Einschnittsböschung
- Entwässerungsmulde
- Gehweg
- Bankett / Zufahrt
- Fahrspur
- Bankett / Bankett begehbar
- Radweg
- Dammabdeckung
- Geländeannebnung
- Landchaftsschutz
- Grabenentwässerung
- Grünstreifen
- Extensive Wiesenutzung
- Aufforstung
- Fahrspur / Insel
- geplante Baumpflanzung

Verwaltung

- Gemeindegrenze

Zeichenerklärung

H = 15 000 m

Neigungsbrechpunkt mit Angabe von Ausrichtungshöhe, Längsneigung und Abstand zum nächsten Neigungsbrechpunkt

1.500 % 1.531,000 m 0.700 % 1.725,000 m

Straßennetz

- Staatsstraße
- Kreisstraße
- sonstige Straßen

weitere Gebiete

- Allsternverdrachtsfläche

Schutzgebiete

Natur, Landschaft, Wasser

- FFH-Gebiet
- SPA-Gebiet
- Biosphärenreservat
- Naturschutzgebiet
- Landchaftsschutzgebiet
- Trinkwasservorranggebiet W4
- Überschwemmungsgebiet

Nr.	Art der Änderung	Datum	Name

Planfeststellung:

meister + möbius
Planungsgesellschaft mbH
Straße des Friedens 1
D-07548 Gera

Fon: 0365.73706-0; Fax: 0365.73706-66
info@mmp-gera.de

bearbeitet:	10.01.2022	J. Bonk
gezeichnet:	10.01.2022	S. Franke
geprüft:	10.01.2022	R. Möbius
PNR.:	21031	

FREISTAAT SACHSEN

Landesamt
für Straßenbau und Verkehr
Niederlassung Bautzen

Feststellungsentwurf - 2. Tektur

Ausbau B 156

4. Abschnitt
Ausbau nördlich Niedergurig bis Sdier
NK 4752 004 Stat. 1.780 - NK 4752 006 Stat. 0.412

Übersichtslageplan

Maßstab: 1 : 5.000

Aufgestellt:
Landesamt für Straßenbau
und Verkehr, NL Bautzen

Bautzen, 15.03.2022

Sebastian Thiem
Abteilungsleiter
Nahmobilität, Radverkehr
und Straßenbau

Unterlage: 3
Blatt-Nr.: 1

bearbeitet	Biesold
gezeichnet	
geprüft	Georgie
Reg.-Nr.:	